


ALLEGATO FIG.1

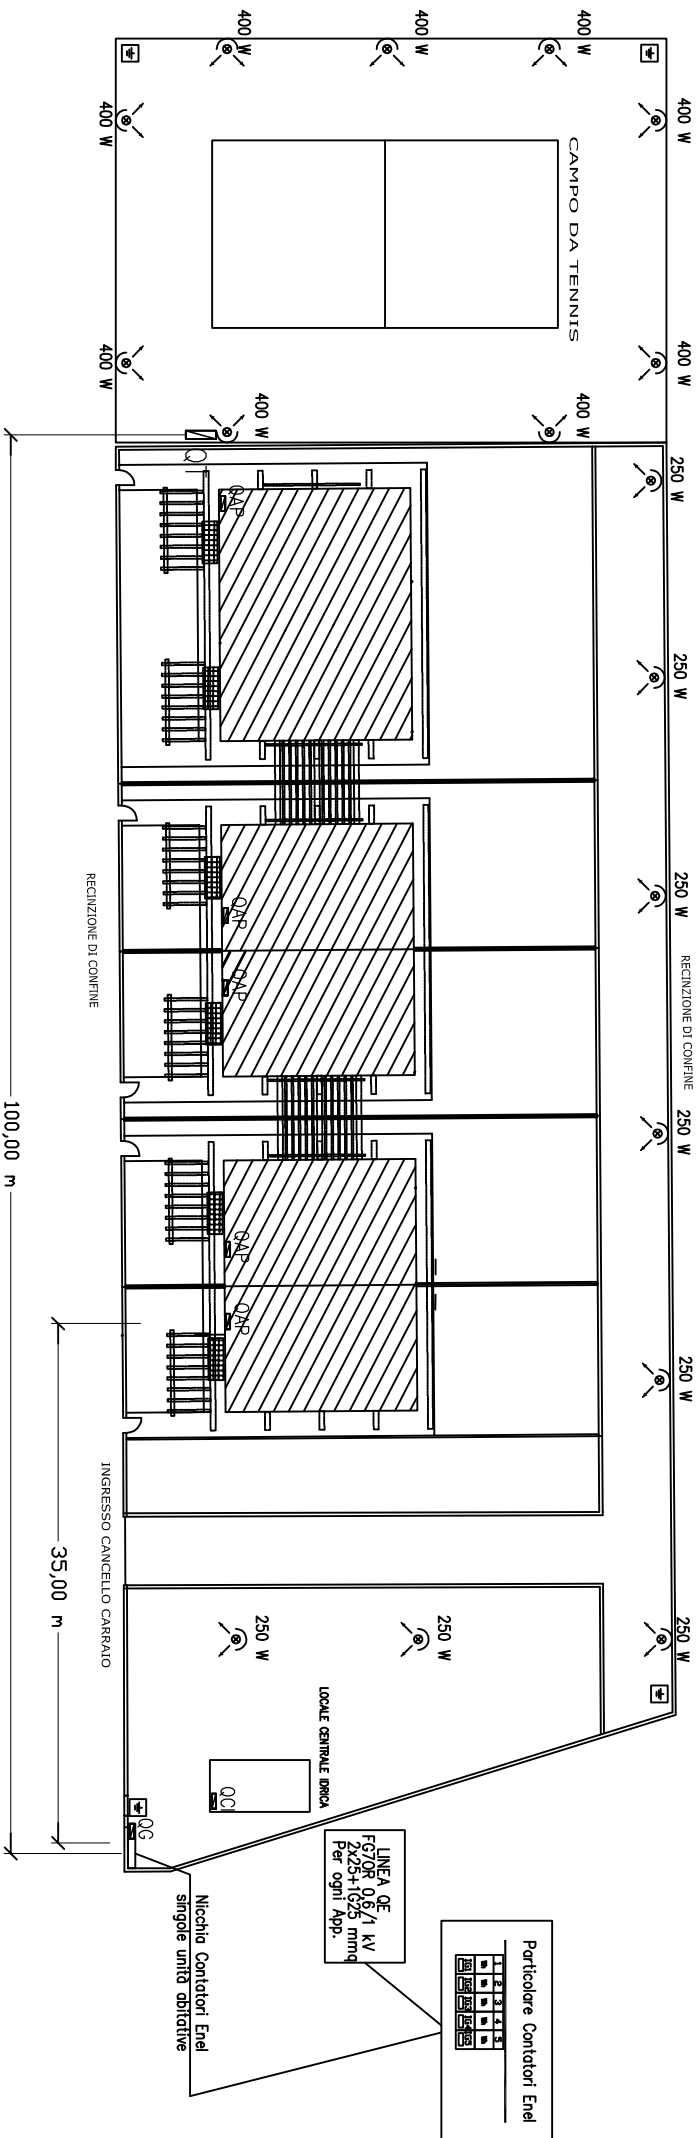

PIANTA PIANO TERRA

LEGENDA SIMBOLI

Simbolo	Descrizione
	Contatore di energia attiva
	Quadro Elettrico
	Proiettore a fascio largo
	Pozzetto ispezionabile con picchetto messa a terra